



Gräberfeld 477 B Waldfriedhof München neuer Teil  
Belegung durch Beth Shalom

GRF 478

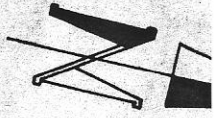

Belegt oder reserviert

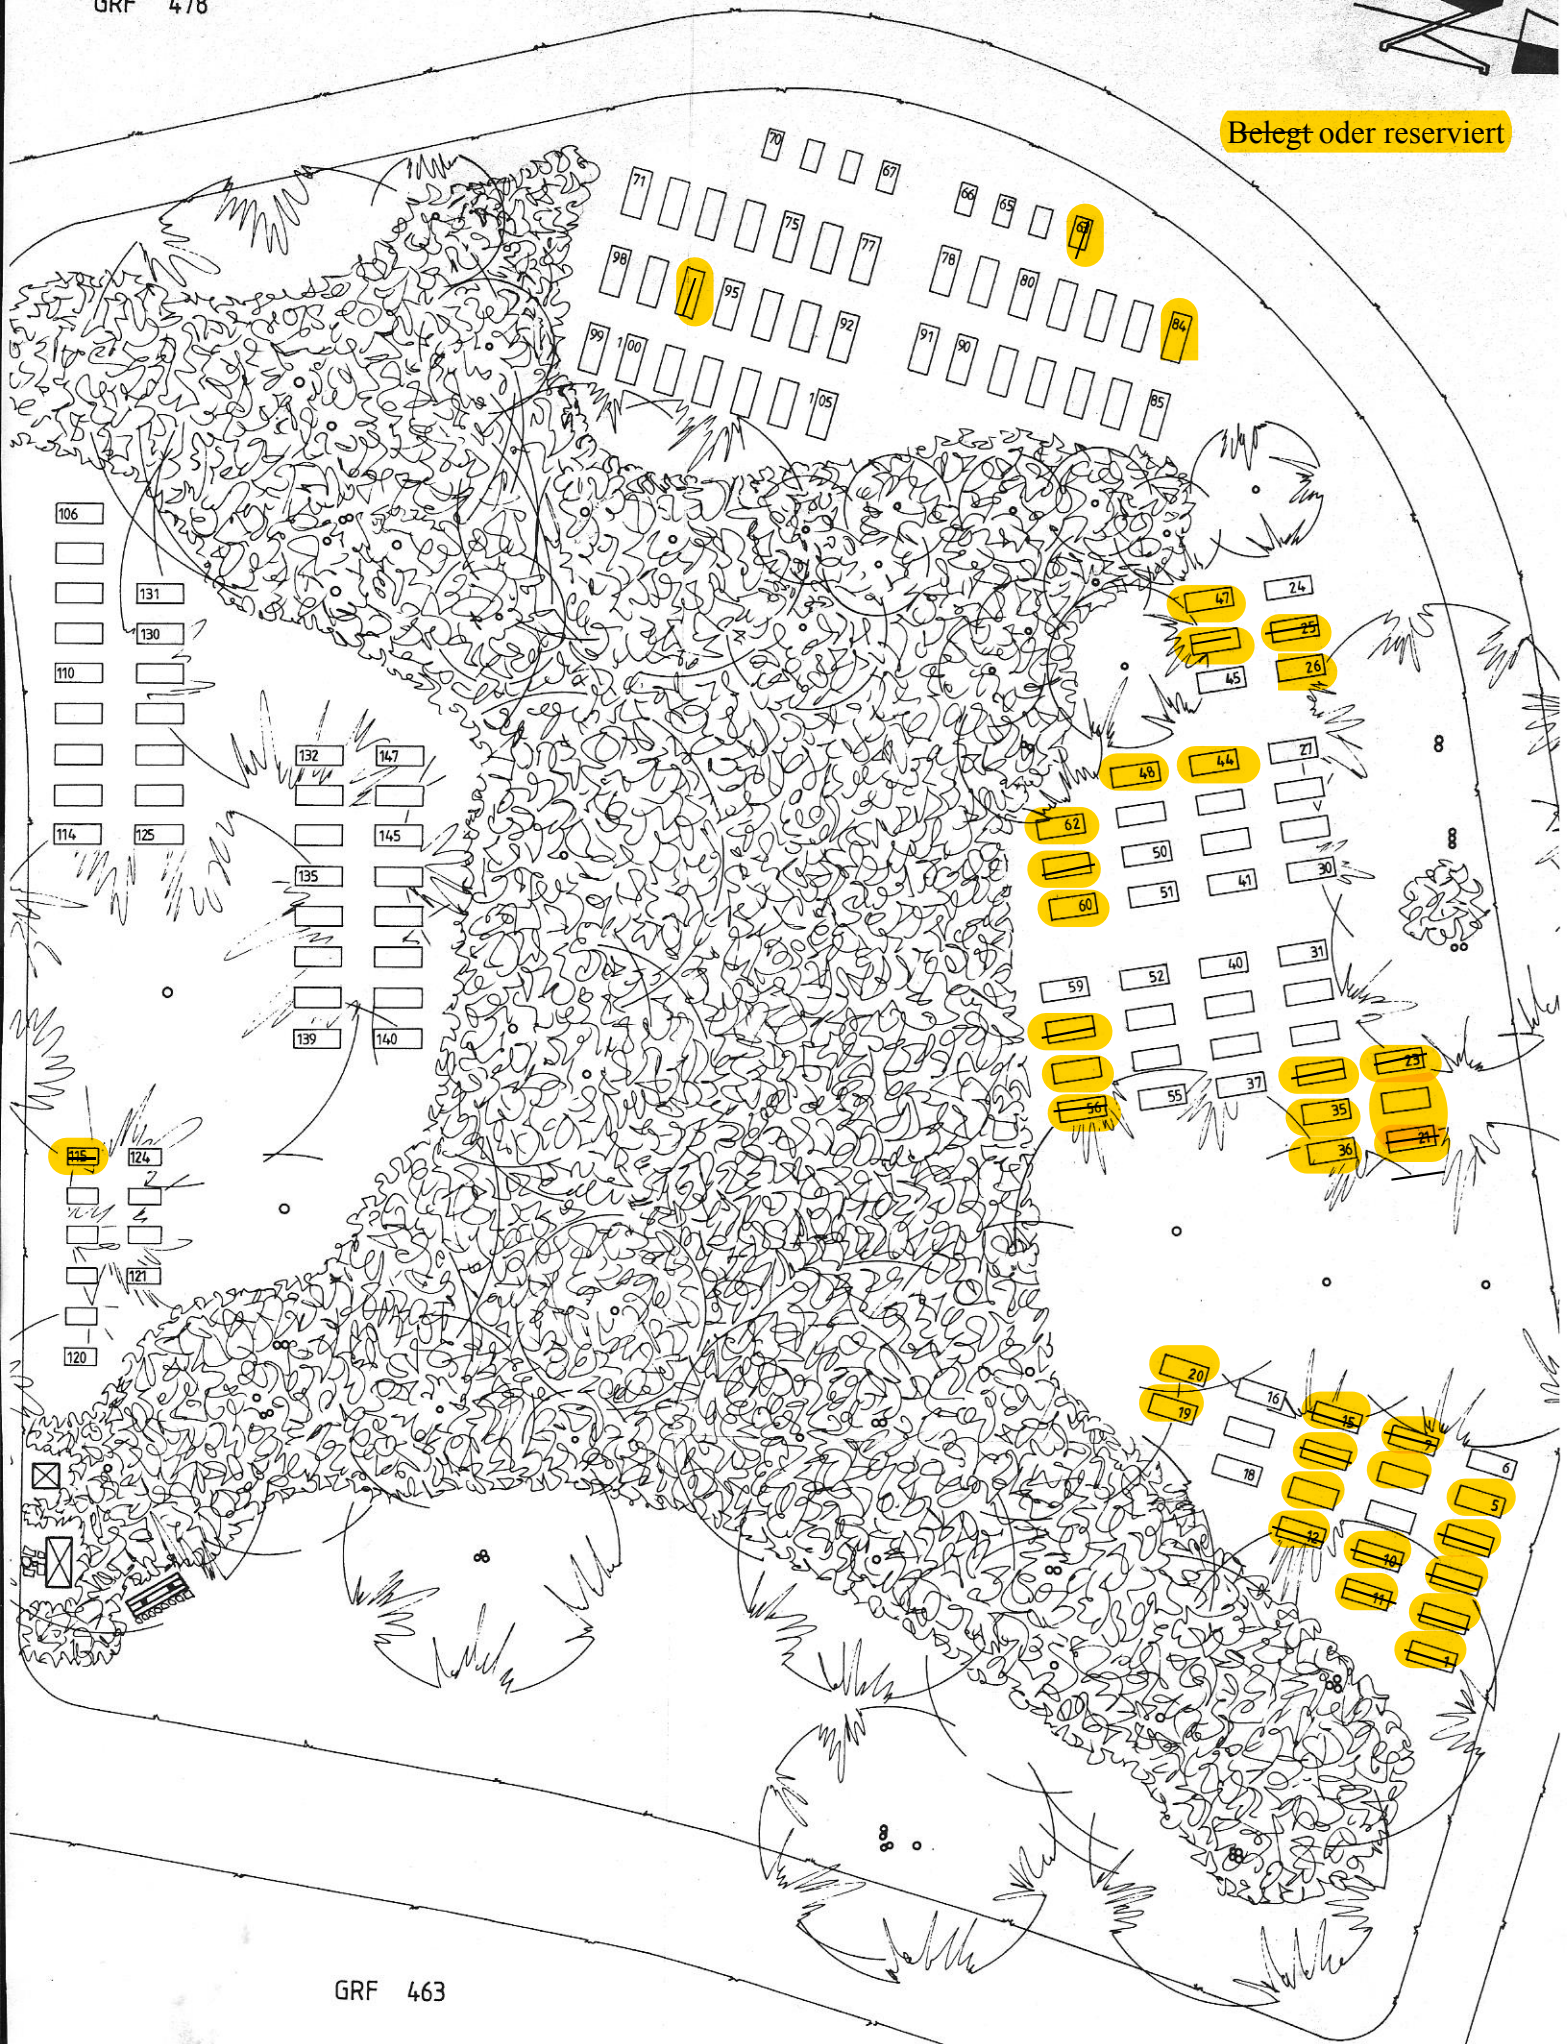

GRF 463